



Γ&Σ

Νικολέττου

Αρκατέκτονες - Πολιτικοί Μηχανικοί

1ης Απριλίου 23, Τ.Θ.33889, Παραλίμνι

Τηλ. 23 741425, φαξ. 23 741424

email:nikolettou@cytanet.com.cy

Κωδικός Μελέτης 1223665	ΕΡΓΟ:ΠΟΛΥΚΑΤΟΙΚΙΑ	ΤΙΤΛΟΣ ΣΧΕΔΙΟΥ :		ΑΡΙΘΜΟΣ ΣΧΕΔΙΟΥ:	
	ΘΕΣΗ:ΠΑΡΑΛΙΜΝΙ	ΧΩΡΟΤΑΞΙΚΟ		L1	
	ΙΔΙΟΚΤΗΣΙΑ:	ΚΛΙΜΑΚΑ :		ΗΜΕΡΟΜΗΝΙΑ :	
	ΡΟΗΣ ΗΡΟΔΟΤΟΥ	1/200		16/10/2023	

ΘΕΩΡΗΣΗ :

29/10/2023

NOTES :

Ε. ΤΕΜΑΧΙΟΥ: 1504 m2

Ε. ΡΥΜΟΤΟΜΙΑΣ: 110 m2

ΚΑΘ. Ε. ΤΕΜΑΧΙΟΥ: 1394 m2


ΕΠΙΤΡ. ΔΟΜΗΣΗ: 0.6 : 836.4 m2

ΕΠΙΤΡ. ΚΑΛΥΨΗ: 0.35 : 487.9 m2

P1-P3, P5-P11: Χ. ΣΤ. ΔΙΑΜΕΡΙΣΜΑΤΩΝ

P4: Χ. ΣΤ. ΑΜΕΑ

P12: ΚΟΙΝΟΧΡΗΣΤΟΣ Χ. ΣΤΑΘΜΕΥΣΗΣ

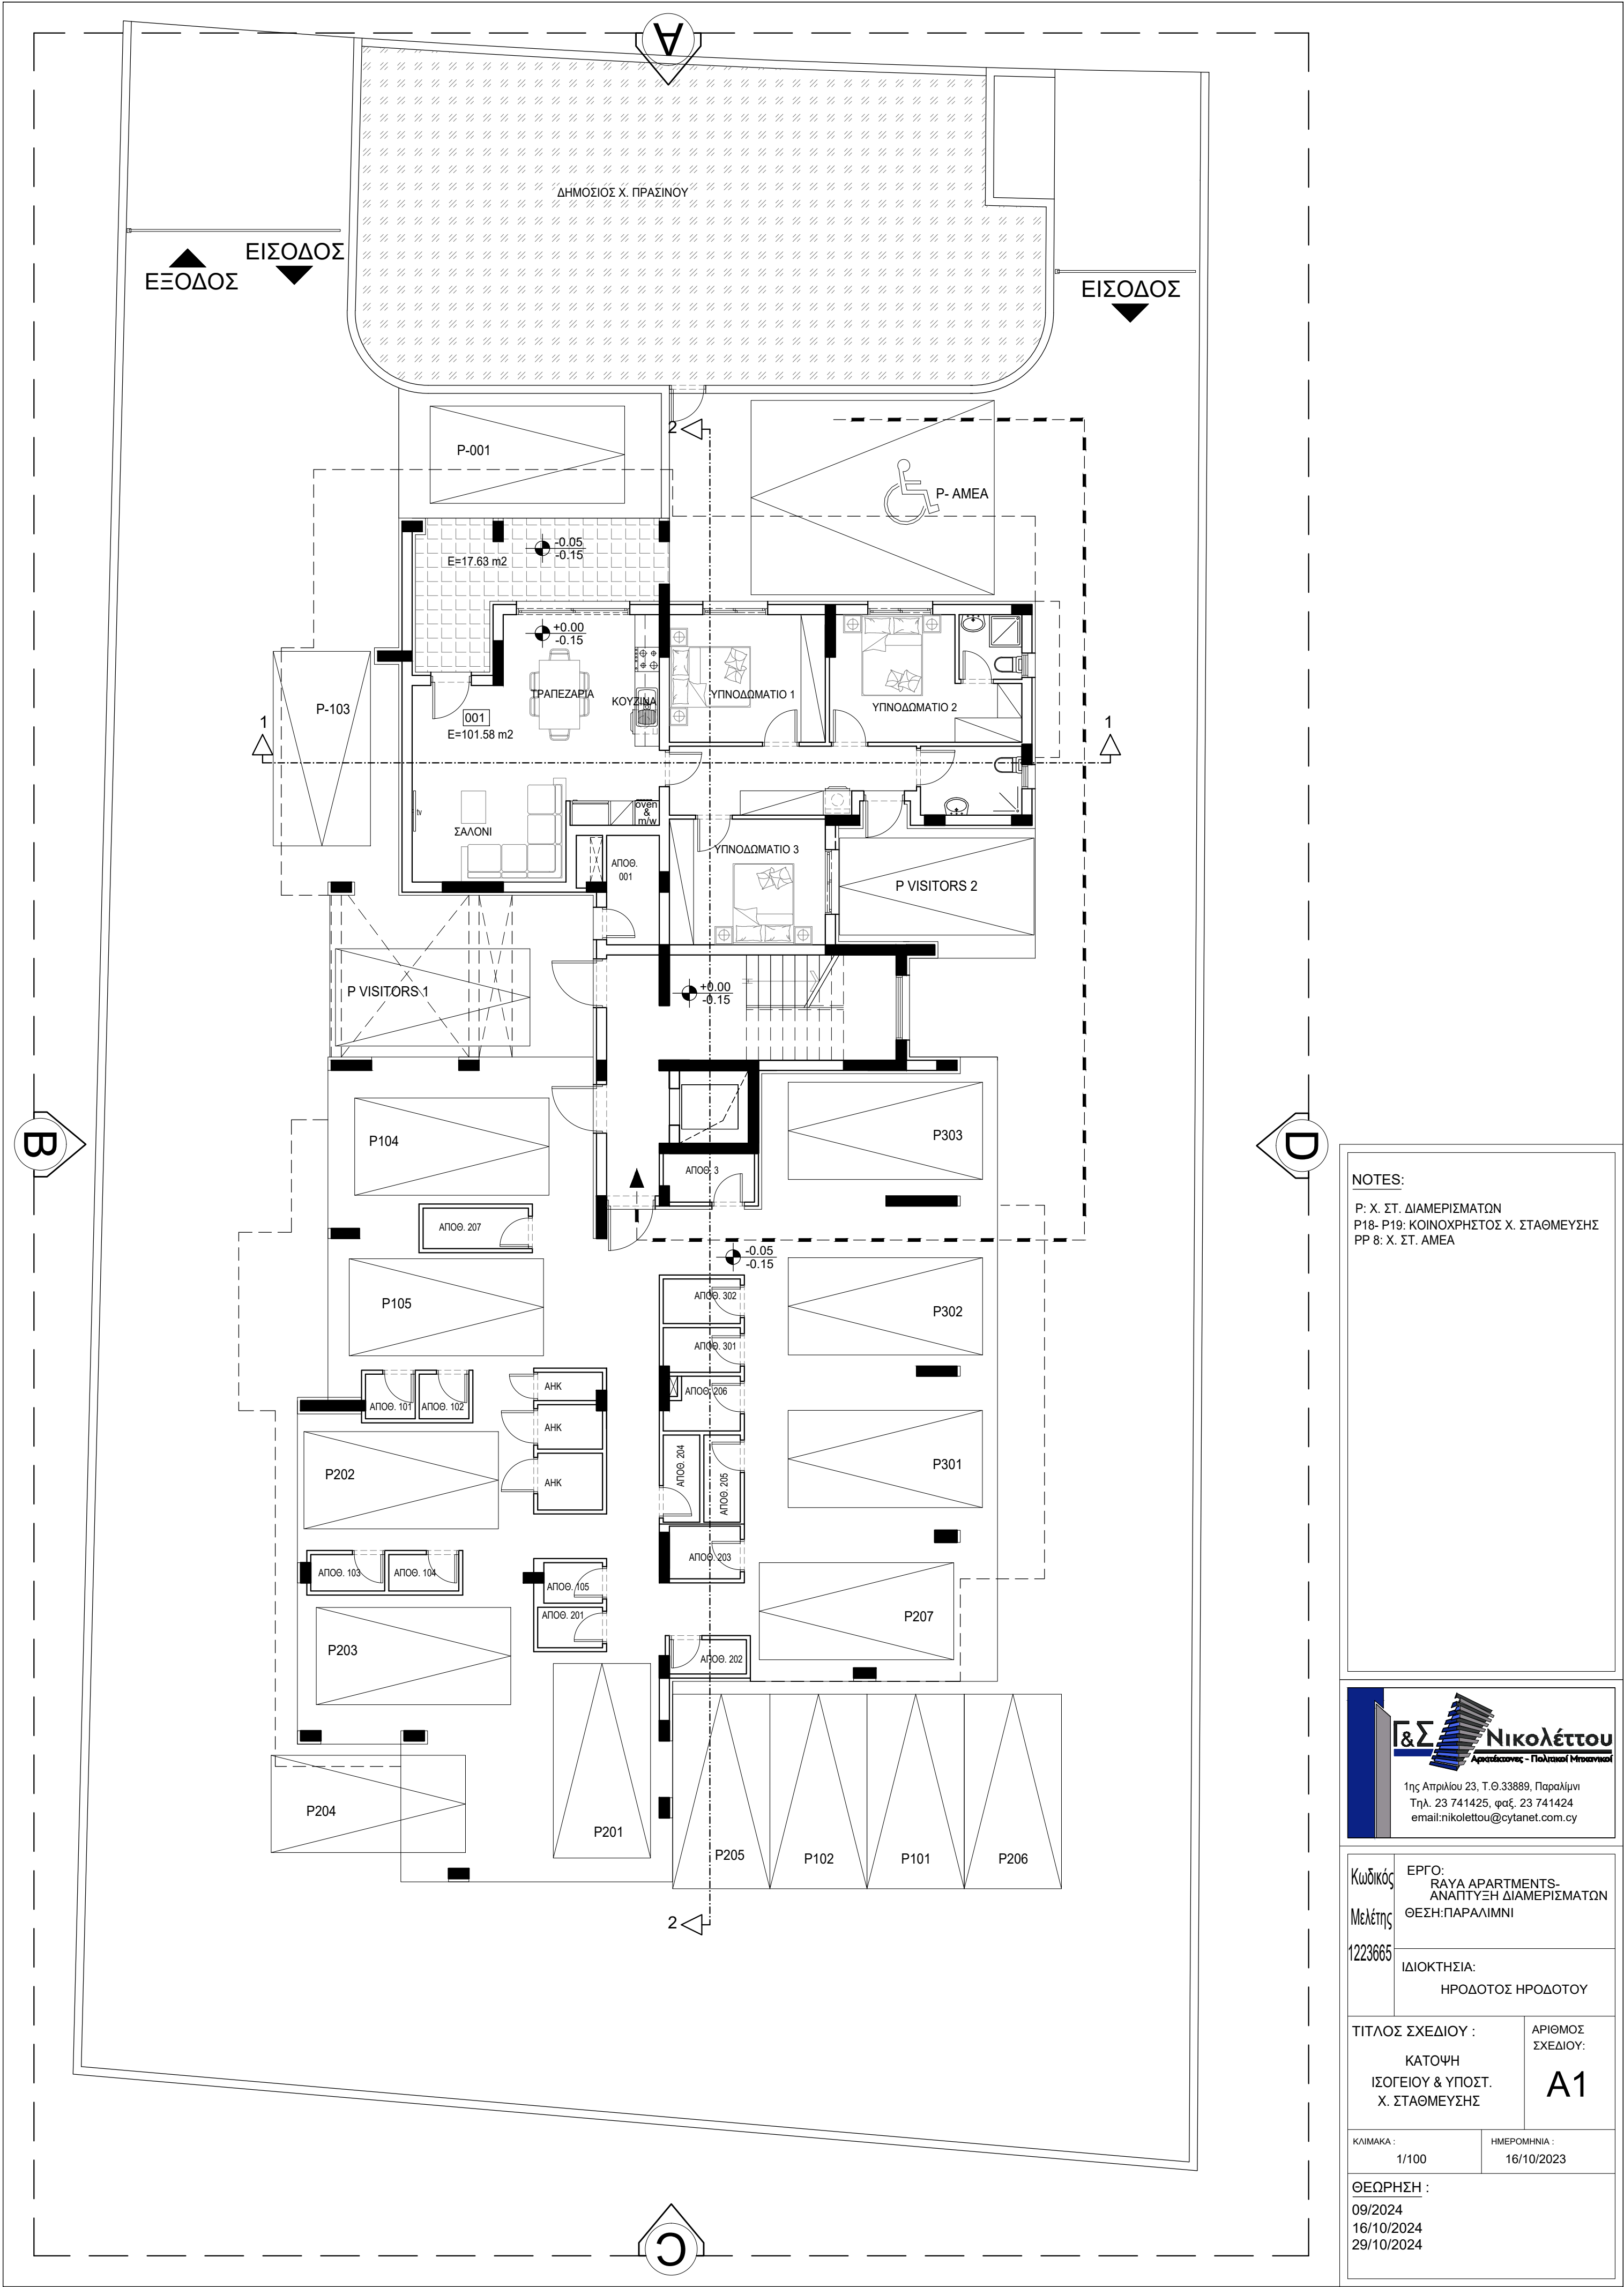


NOTES:
P: X. ΣΤ. ΔΙΑΜΕΡΙΣΜΑΤΩΝ
P18- P19: ΚΟΙΝΟΧΡΗΣΤΟΣ Χ. ΣΤΑΘΜΕΥΣΗΣ
PP 8: Χ. ΣΤ. ΑΜΕΑ

Γ&Σ Νικολέττου
Αρχιτέκτονες - Πολιτικοί Μηχανικοί

1ης Απριλίου 23, Τ.Θ.33889, Παραλίμνι
Τηλ. 23 741425, φαξ. 23 741424
email:nikolettou@cytanet.com.cy

Κωδικός Μελέτης 1223665	ΕΡΓΟ: RAYA APARTMENTS- ΑΝΑΠΤΥΞΗ ΔΙΑΜΕΡΙΣΜΑΤΩΝ ΘΕΣΗ:ΠΑΡΑΛΙΜΝΙ
	ΙΔΙΟΚΤΗΣΙΑ: ΗΡΟΔΟΤΟΣ ΗΡΟΔΟΤΟΥ
ΤΙΤΛΟΣ ΣΧΕΔΙΟΥ :	ΑΡΙΘΜΟΣ ΣΧΕΔΙΟΥ:
ΚΑΤΩΦΗ ΙΣΟΓΕΙΟΥ & ΥΠΟΣΤ. Χ. ΣΤΑΘΜΕΥΣΗΣ	A1
ΚΛΙΜΑΚΑ : 1/100	ΗΜΕΡΟΜΗΝΙΑ : 16/10/2023
ΘΕΩΡΗΣΗ : 09/2024 16/10/2024 29/10/2024	

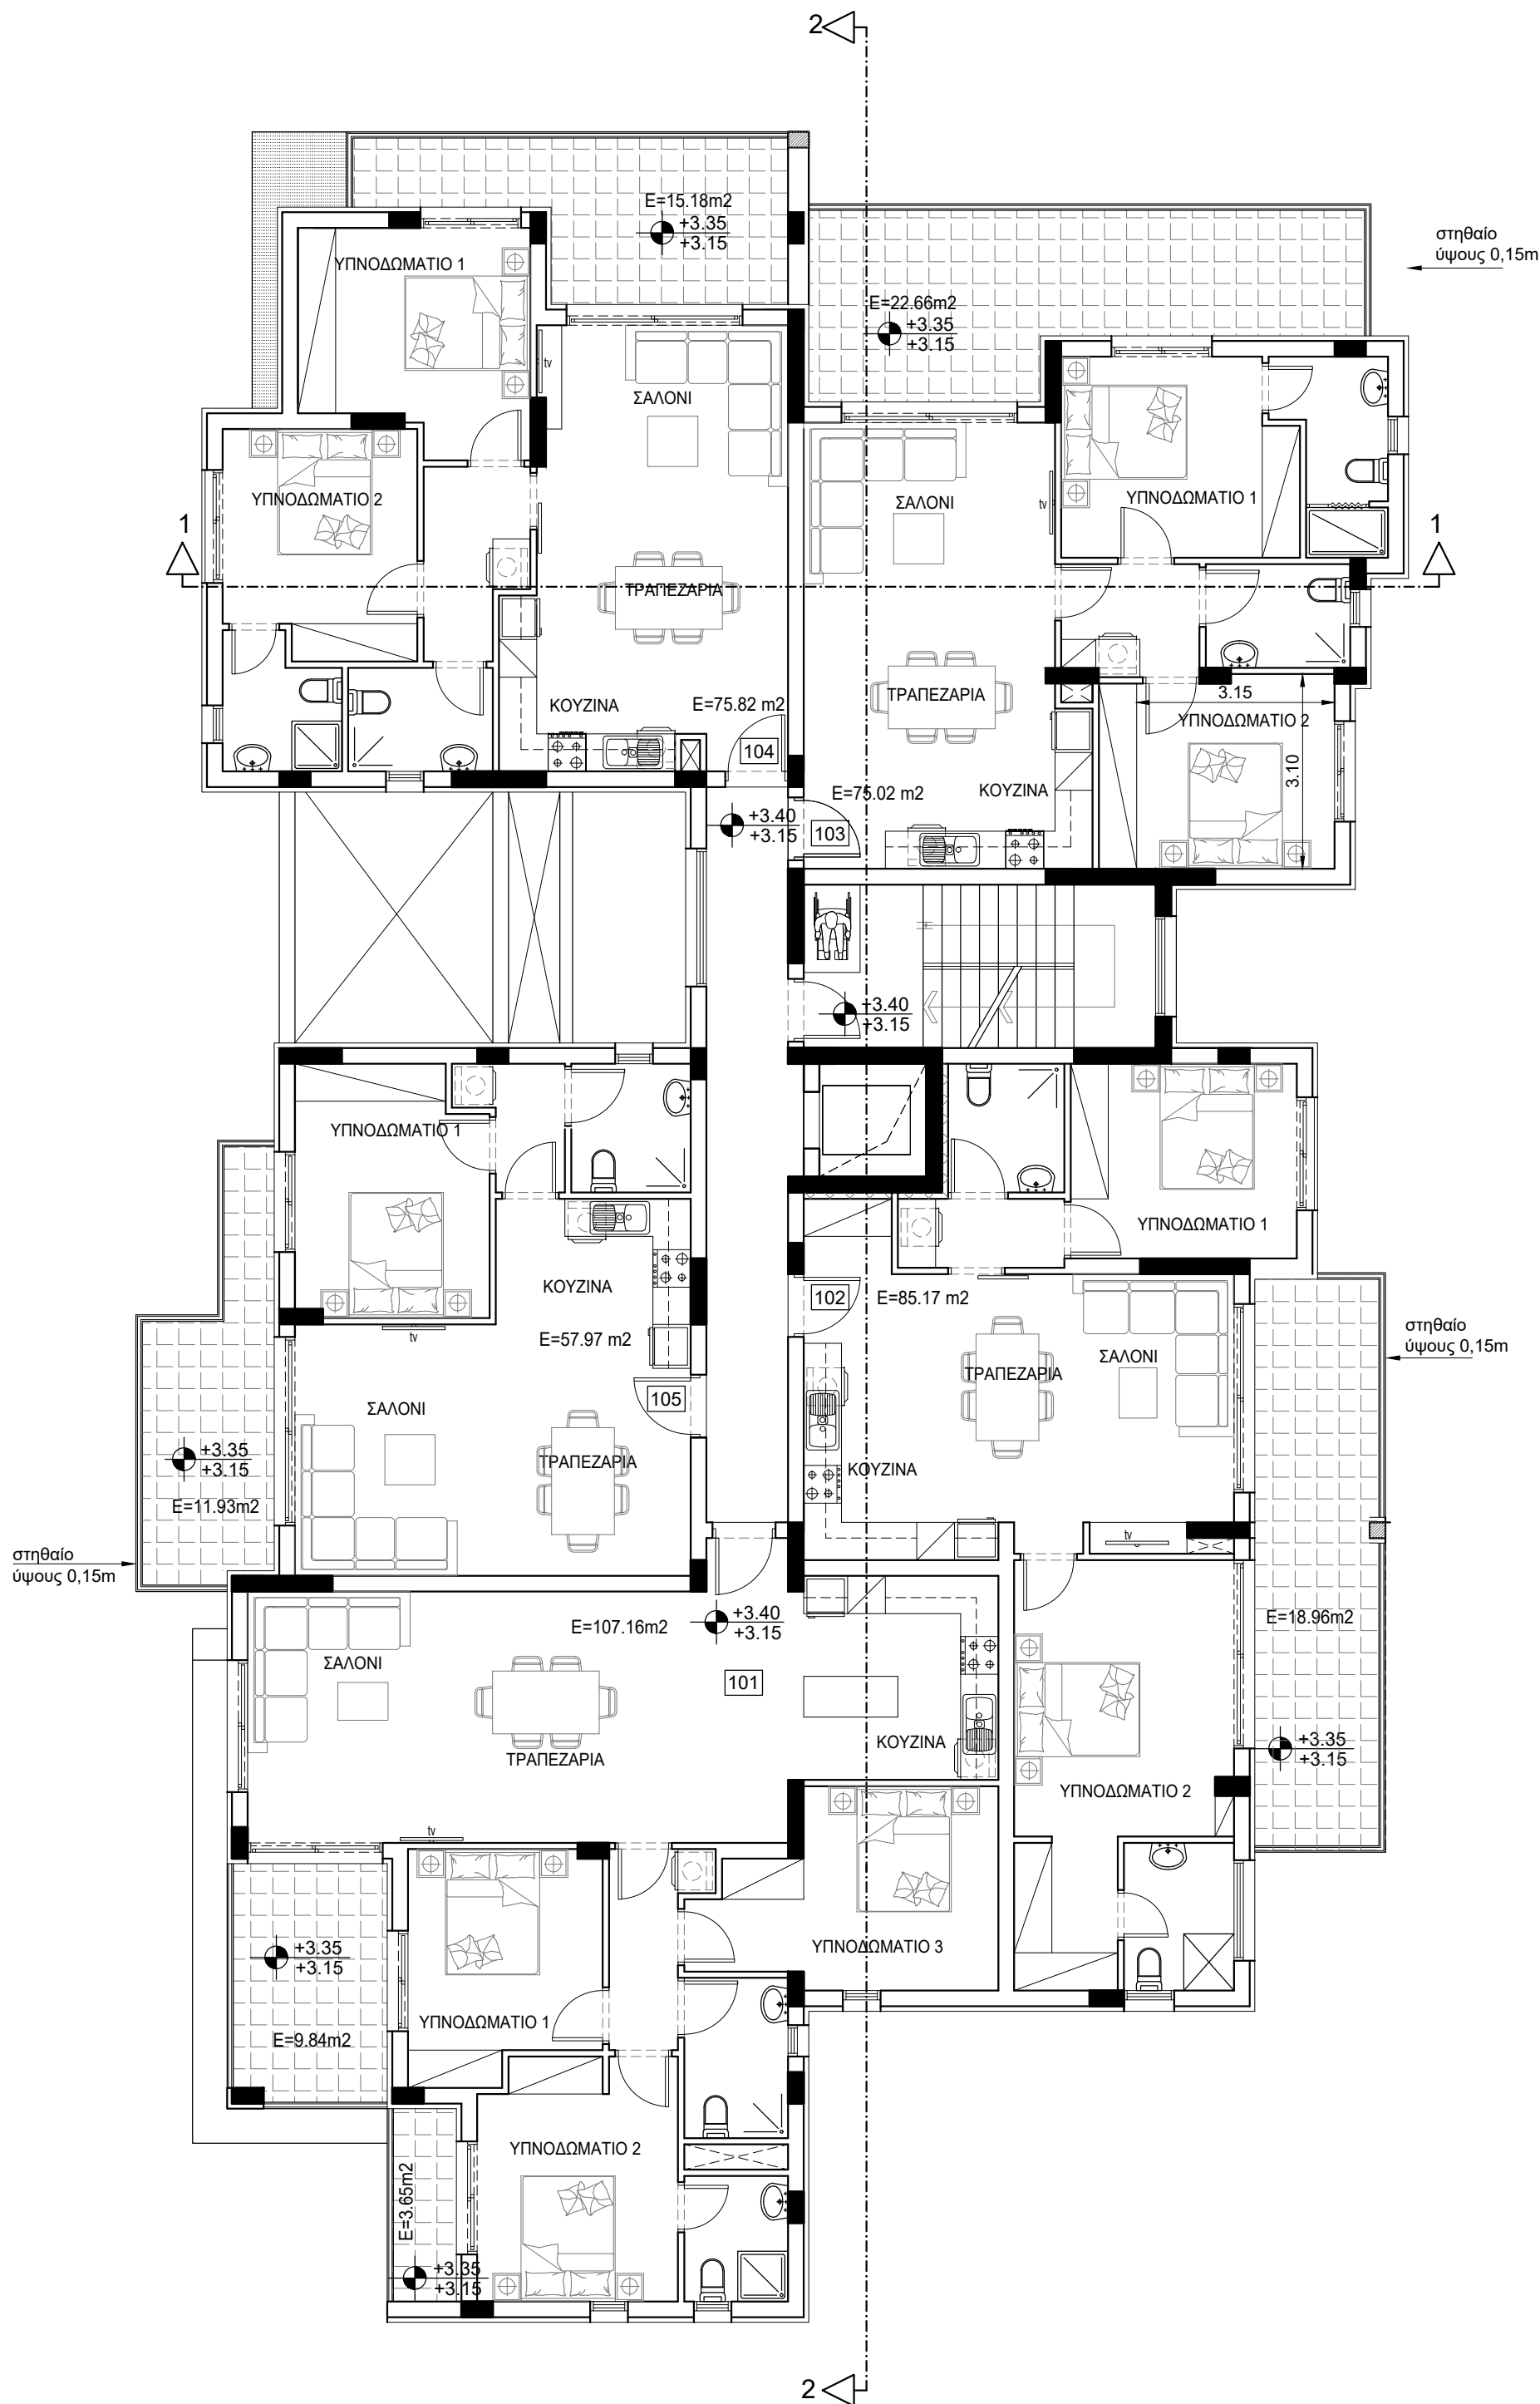


NOTES:

Γ&Σ Νικολέττου
Αρχιτέκτονες - Πολιτικοί Μηχανικοί

1ης Απριλίου 23, Τ.Θ.33889, Παραλίμνι
Τηλ. 23 741425, φαξ. 23 741424
email:nikolettou@cytanet.com.cy

Κωδικός Μελέτης 1223665	ΕΡΓΟ: RAYA APARTMENTS- ΑΝΑΠΤΥΞΗ ΔΙΑΜΕΡΙΣΜΑΤΩΝ ΘΕΣΗ:ΠΑΡΑΛΙΜΝΙ
	ΙΔΙΟΚΤΗΣΙΑ: ΗΡΟΔΟΤΟΣ ΗΡΟΔΟΤΟΥ
ΤΙΤΛΟΣ ΣΧΕΔΙΟΥ : ΚΑΤΟΨΗ 1ΟΥ ΟΡΟΦΟΥ	ΑΡΙΘΜΟΣ ΣΧΕΔΙΟΥ: A2
ΚΛΙΜΑΚΑ : 1/100	ΗΜΕΡΟΜΗΝΙΑ : 16/10/2023
ΘΕΩΡΗΣΗ : 09/2024 11/06/2025	

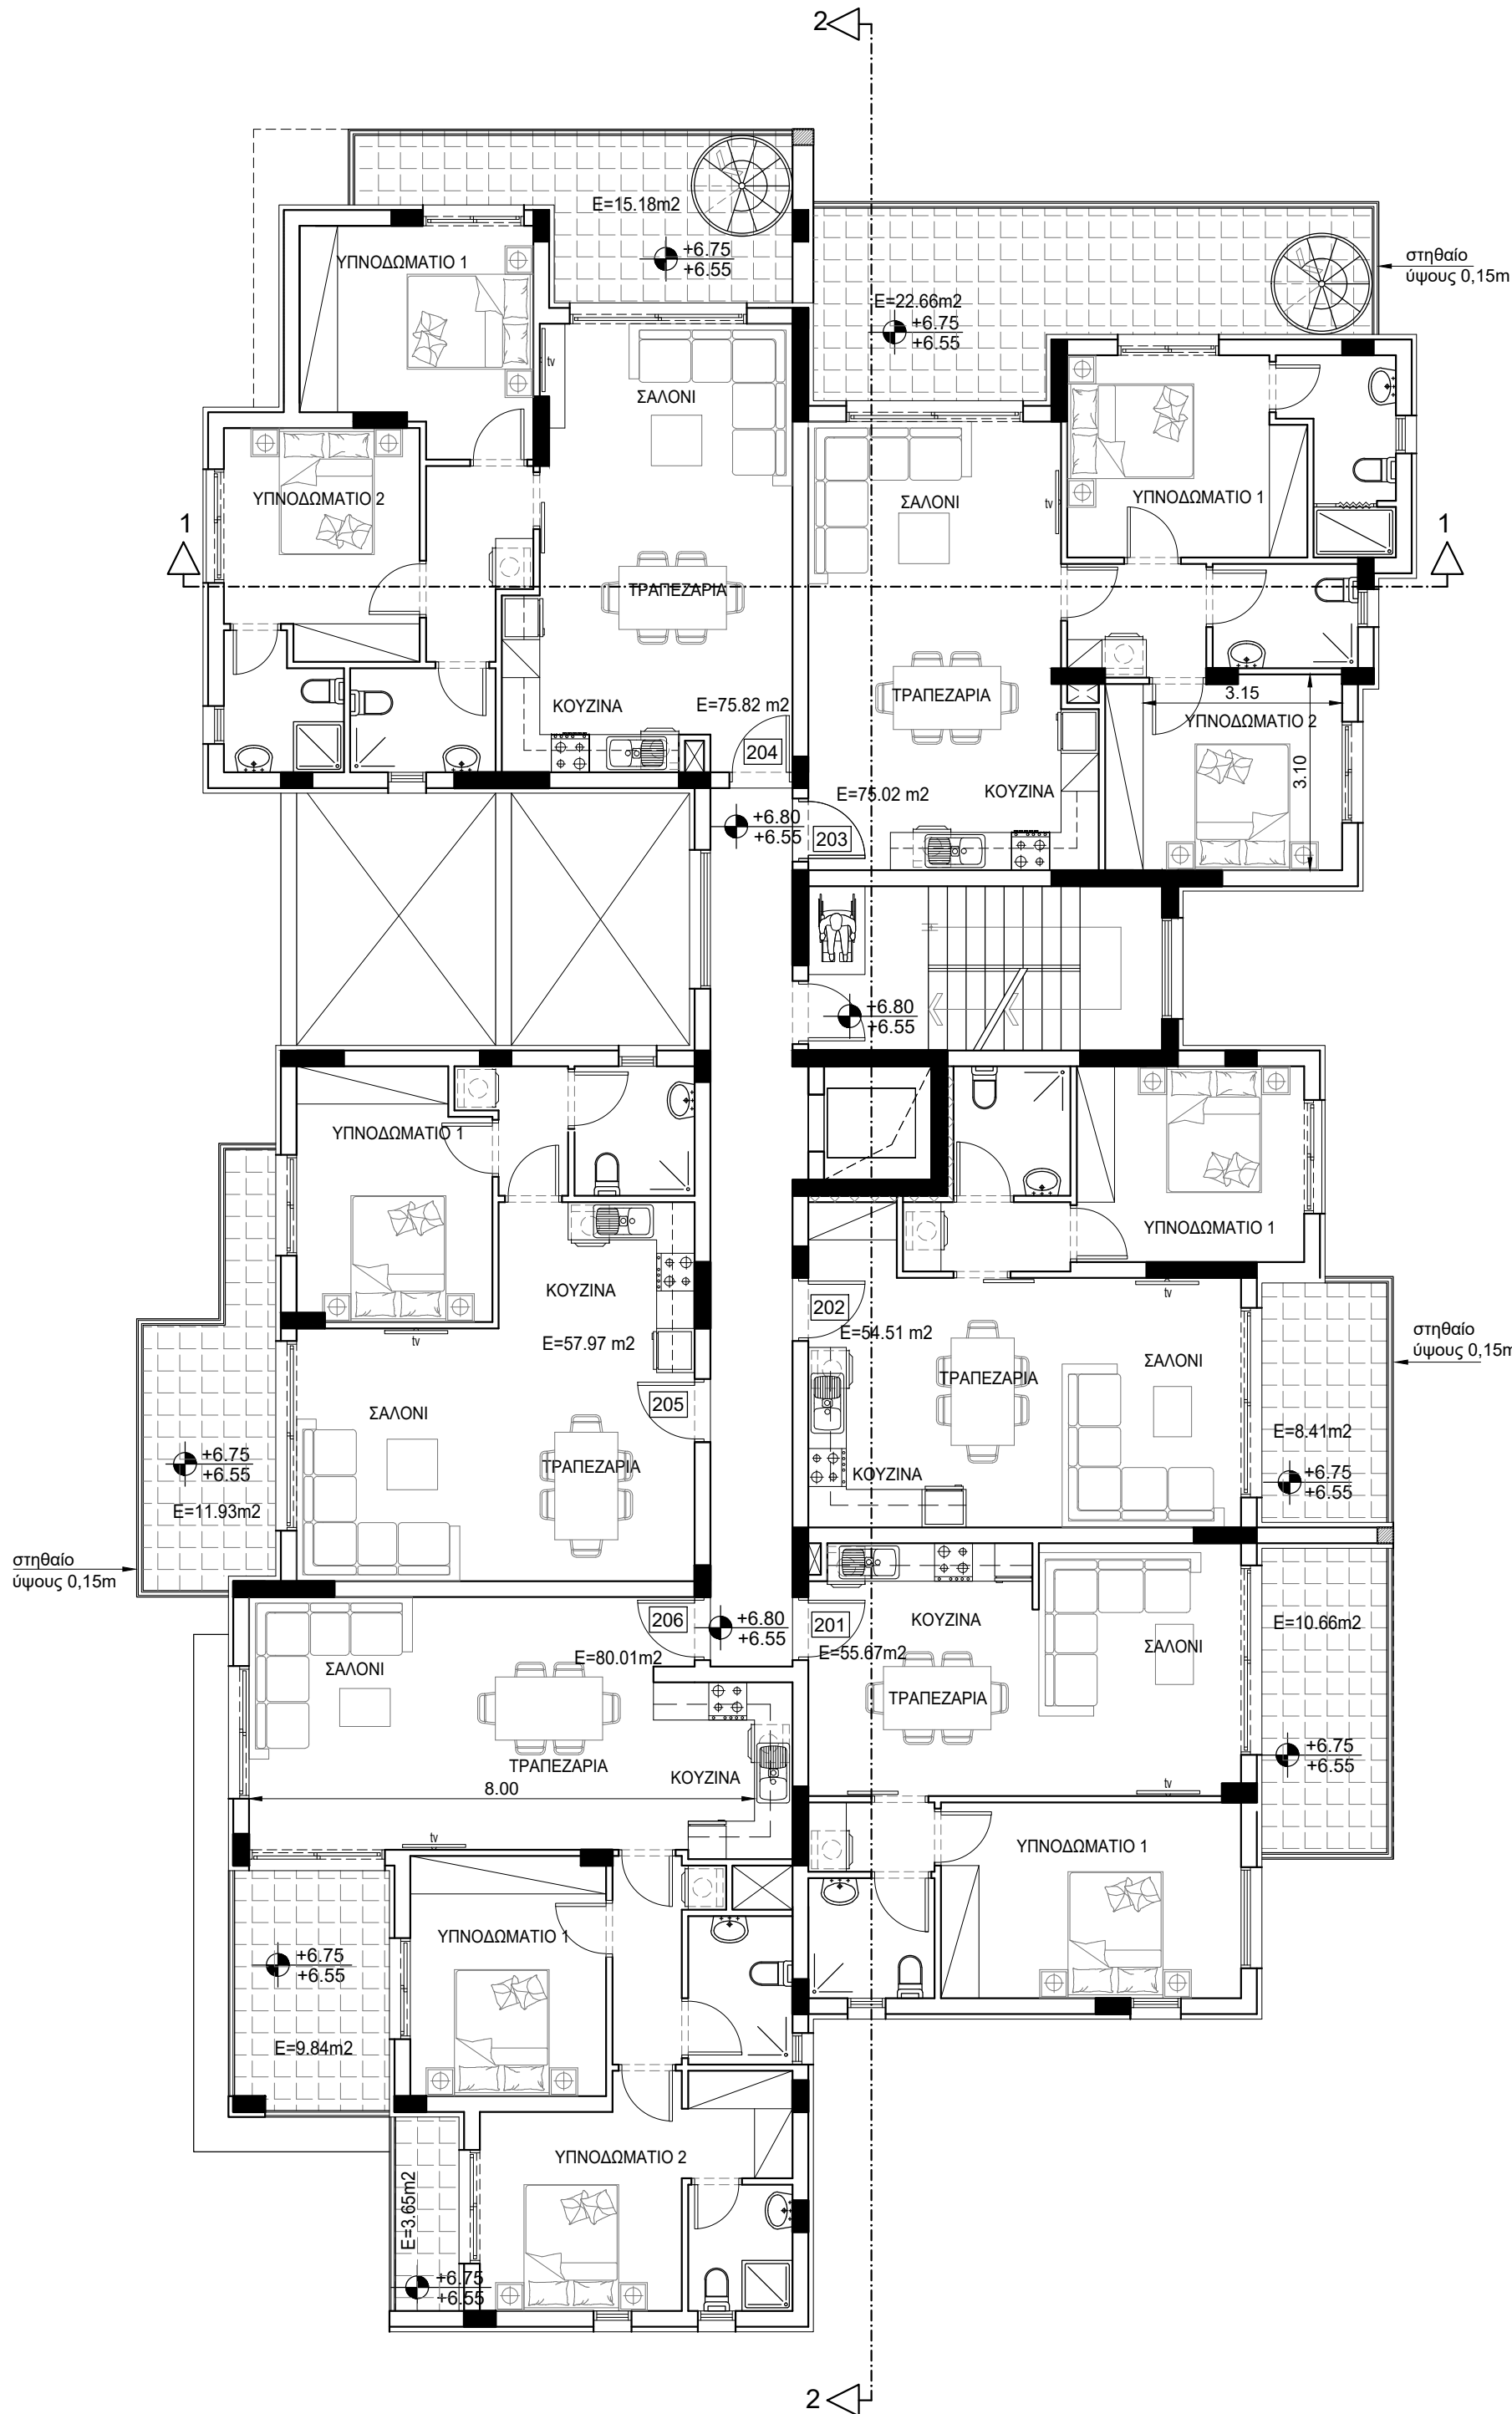


NOTES:

Γ&Σ Νικολέττου
Αρχιτέκτονες - Πολιτικοί Μηχανικοί

1ης Απριλίου 23, Τ.Θ.33889, Παραλίμνι
Τηλ. 23 741425, φαξ. 23 741424
email:nikolettou@cytanet.com.cy

Κωδικός Μελέτης 1223665	ΕΡΓΟ: RAYA APARTMENTS- ΑΝΑΠΤΥΞΗ ΔΙΑΜΕΡΙΣΜΑΤΩΝ ΘΕΣΗ:ΠΑΡΑΛΙΜΝΙ
	ΙΔΙΟΚΤΗΣΙΑ: ΗΡΟΔΟΤΟΣ ΗΡΟΔΟΤΟΥ
ΤΙΤΛΟΣ ΣΧΕΔΙΟΥ : ΚΑΤΩΦΗ 2ΟΥ ΟΡΟΦΟΥ	
ΑΡΙΘΜΟΣ ΣΧΕΔΙΟΥ: A3	
ΚΛΙΜΑΚΑ : 1/100	ΗΜΕΡΟΜΗΝΙΑ : 16/10/2023
ΘΕΩΡΗΣΗ : 09/2024 11/06/2025	

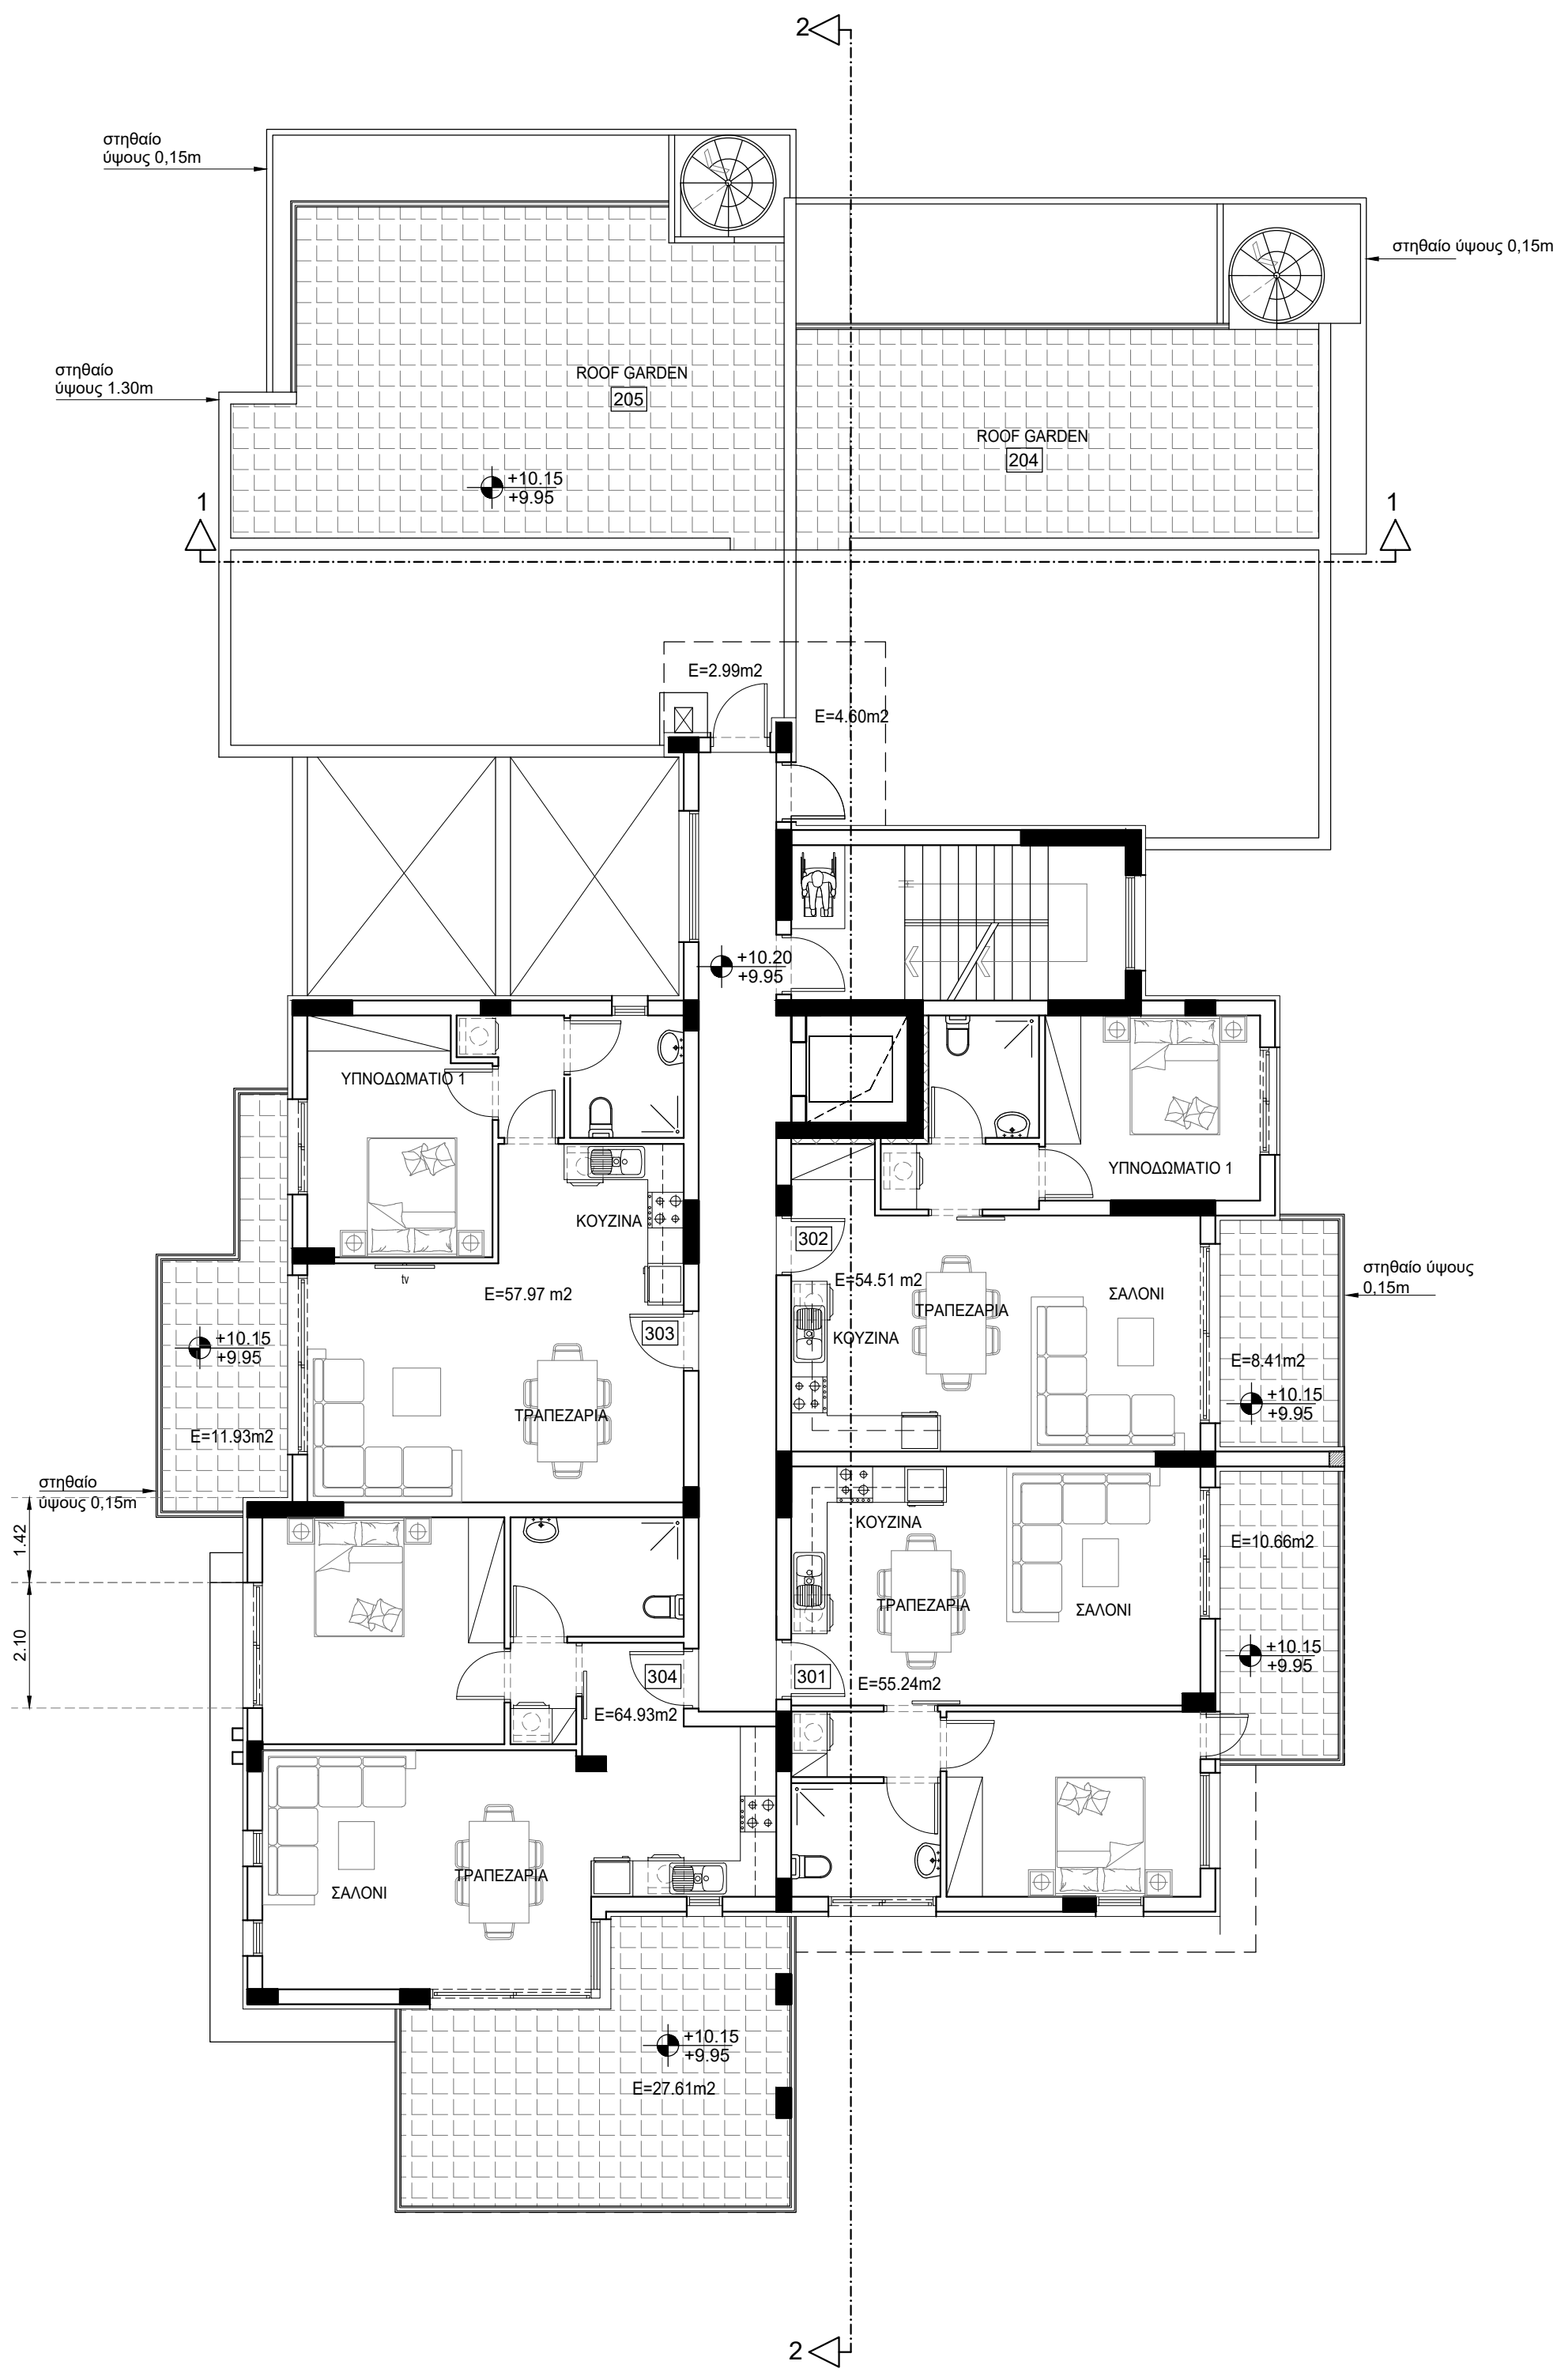


NOTES:


Γ&Σ Νικολέττου
Αρχιτέκτονες - Πολιτικοί Μηχανικοί

1ης Απριλίου 23, Τ.Θ.33889, Παραλίμνι
Τηλ. 23 741425, φαξ. 23 741424
email: nikolettou@cytanet.com.cy

Κωδικός Μελέτης 1223665	ΕΡΓΟ: RAYA APARTMENTS- ΑΝΑΠΤΥΞΗ ΔΙΑΜΕΡΙΣΜΑΤΩΝ ΘΕΣΗ: ΠΑΡΑΛΙΜΝΙ
	ΙΔΙΟΚΤΗΣΙΑ: ΗΡΟΔΟΤΟΣ ΗΡΟΔΟΤΟΥ
ΤΙΤΛΟΣ ΣΧΕΔΙΟΥ : ΚΑΤΩΦΗ 3ΟΥ ΟΡΟΦΟΥ	
ΑΡΙΘΜΟΣ ΣΧΕΔΙΟΥ: A4	
ΚΛΙΜΑΚΑ : 1/100	ΗΜΕΡΟΜΗΝΙΑ : 16/10/2023
ΘΕΩΡΗΣΗ : 09/2024 11/06/2025	

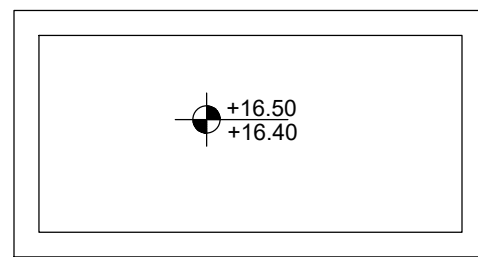

ΚΑΤΟΨΗ ΔΩΜΑΤΟΣ ΚΛΙΜΑΚΟΣΤΑΣΙΟΥ

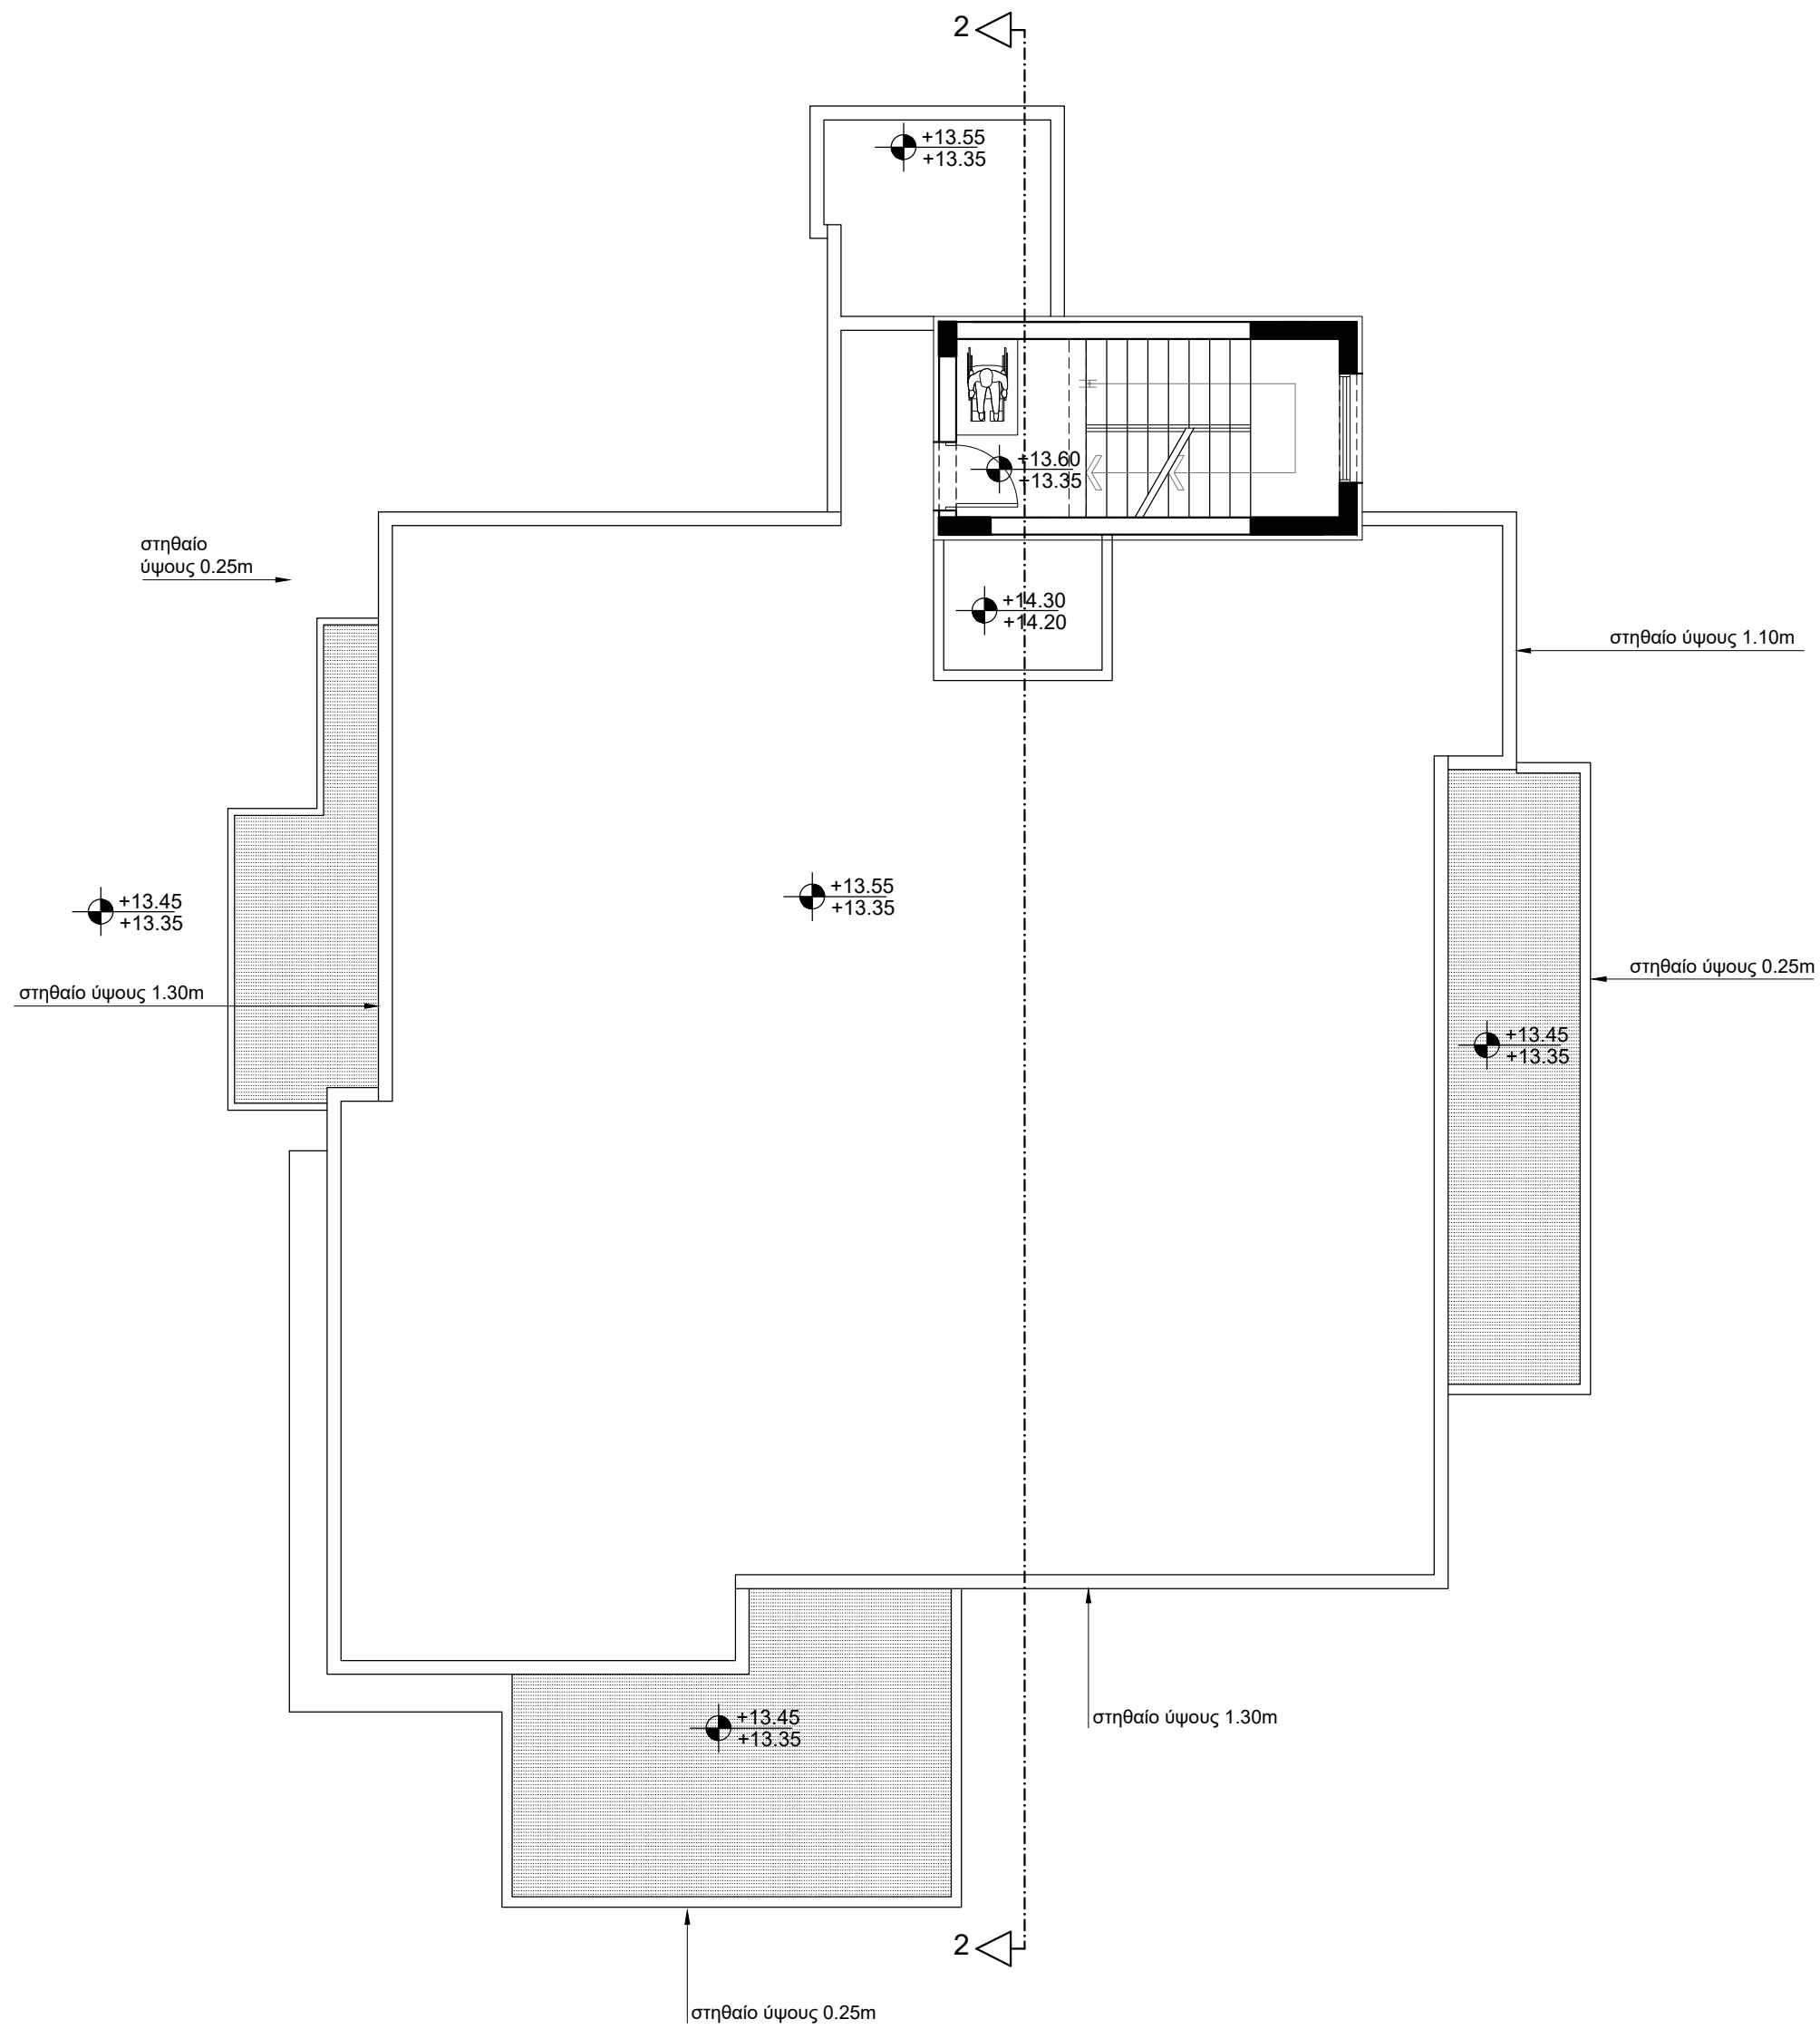

NOTES :



Γ & Σ **Νικολέττου**
Αρχιτέκτονες - Πολιτικοί Μηχανικοί

Κωδικός Μελέτης 1223665	ΕΡΓΟ: RAYA APARTMENTS- ΑΝΑΠΤΥΞΗ ΔΙΑΜΕΡΙΣΜΑΤΩΝ ΘΕΣΗ:ΠΑΡΑΛΙΜΝΙ	ΤΙΤΛΟΣ ΣΧΕΔΙΟΥ :		ΑΡΙΘΜΟΣ ΣΧΕΔΙΟΥ:
	ΙΔΙΟΚΤΗΣΙΑ: ΗΡΟΔΟΤΟΣ ΗΡΟΔΟΤΟΥ	ΚΑΤΟΨΗ ΔΩΜΑΤΟΣ		A5
		ΚΛΙΜΑΚΑ :	ΗΜΕΡΟΜΗΝΙΑ :	
		1/100	16/10/2023	

ΘΕΩΡΗΣΗ :
09/2024



Γ&Σ

Νικολέττου

Αρχιτέκτονες - Πολιτικοί Μηχανικοί

1ης Απριλίου 23, Τ.Θ.33889, Παραλίμνι

Τηλ. 23 741425, φαξ. 23 741424

email:nikolettou@cytanet.com.cy

Κωδικός Μελέτης 1223665	ΕΡΓΟ: RAYA APARTMENTS- ΑΝΑΠΤΥΞΗ ΔΙΑΜΕΡΙΣΜΑΤΩΝ ΘΕΣΗ:ΠΑΡΑΛΙΜΝΙ	ΤΙΤΛΟΣ ΣΧΕΔΙΟΥ : ΟΨΗ C		ΑΡΙΘΜΟΣ ΣΧΕΔΙΟΥ: A8
	ΙΔΙΟΚΤΗΣΙΑ: ΗΡΟΔΟΤΟΣ ΗΡΟΔΟΤΟΥ	ΚΛΙΜΑΚΑ : 1/100	ΗΜΕΡΟΜΗΝΙΑ : 16/10/2023	

ΘΕΩΡΗΣΗ :

NOTES :



Γ&Σ

Νικολέττου

Αρχιτέκτονες - Πολιτικοί Μηχανικοί

1ης Απριλίου 23, Τ.Θ.33889, Παραλίμνι

Τηλ. 23 741425, φαξ. 23 741424

email:nikolettou@cytanet.com.cy

Κωδικός Μελέτης 1223665	ΕΡΓΟ: RAYA APARTMENTS- ΑΝΑΠΤΥΞΗ ΔΙΑΜΕΡΙΣΜΑΤΩΝ ΘΕΣΗ:ΠΑΡΑΛΙΜΝΙ	ΤΙΤΛΟΣ ΣΧΕΔΙΟΥ : ΟΨΗ Β		ΑΡΙΘΜΟΣ ΣΧΕΔΙΟΥ: A7
	ΙΔΙΟΚΤΗΣΙΑ: ΗΡΟΔΟΤΟΣ ΗΡΟΔΟΤΟΥ	ΚΛΙΜΑΚΑ : 1/100	ΗΜΕΡΟΜΗΝΙΑ : 16/10/2023	

ΘΕΩΡΗΣΗ :

NOTES :



1ης Απριλίου 23, Τ.Θ.33889, Παραλίμνι
Τηλ. 23 741425, φαξ. 23 741424
email:nikolettou@cytanet.com.cy

Κωδικός
Μελέτης
1223665

ΕΡΓΟ:
RAYA APARTMENTS-
ΑΝΑΠΤΥΞΗ ΔΙΑΜΕΡΙΣΜΑΤΩΝ
ΘΕΣΗ:ΠΑΡΑΛΙΜΝΙ

ΙΔΙΟΚΤΗΣΙΑ:
ΗΡΟΔΟΤΟΣ ΗΡΟΔΟΤΟΥ

ΤΙΤΛΟΣ ΣΧΕΔΙΟΥ :
ΟΨΗ Α

ΚΛΙΜΑΚΑ :
1/100

ΑΡΙΘΜΟΣ
ΣΧΕΔΙΟΥ:
A6

ΗΜΕΡΟΜΗΝΙΑ :
16/10/2023

ΘΕΩΡΗΣΗ :

NOTES :

=====

=====

=====

=====

=====

=====



Γ&Σ

Νικολέττου

Αρχιτέκτονες - Πολιτικοί Μηχανικοί

1ης Απριλίου 23, Τ.Θ.33889, Παραλίμνι
Τηλ. 23 741425, φαξ. 23 741424
email:nikolettou@cytanet.com.cy

Κωδικός Μελέτης 1223665	RAYA APARTMENTS- ΑΝΑΠΤΥΞΗ ΔΙΑΜΕΡΙΣΜΑΤΩΝ ΘΕΣΗ:ΠΑΡΑΛΙΜΝΙ	ΤΟΜΗ 2-2	ΣΧΕΔΙΟΥ: A11
	ΙΔΙΟΚΤΗΣΙΑ: ΗΡΟΔΟΤΟΣ ΗΡΟΔΟΤΟΥ	ΚΛΙΜΑΚΑ : 1/100	ΗΜΕΡΟΜΗΝΙΑ : 16/10/2023

ΘΕΩΡΗΣΗ :

NOTES :

=====


=====

=====

=====

=====

=====

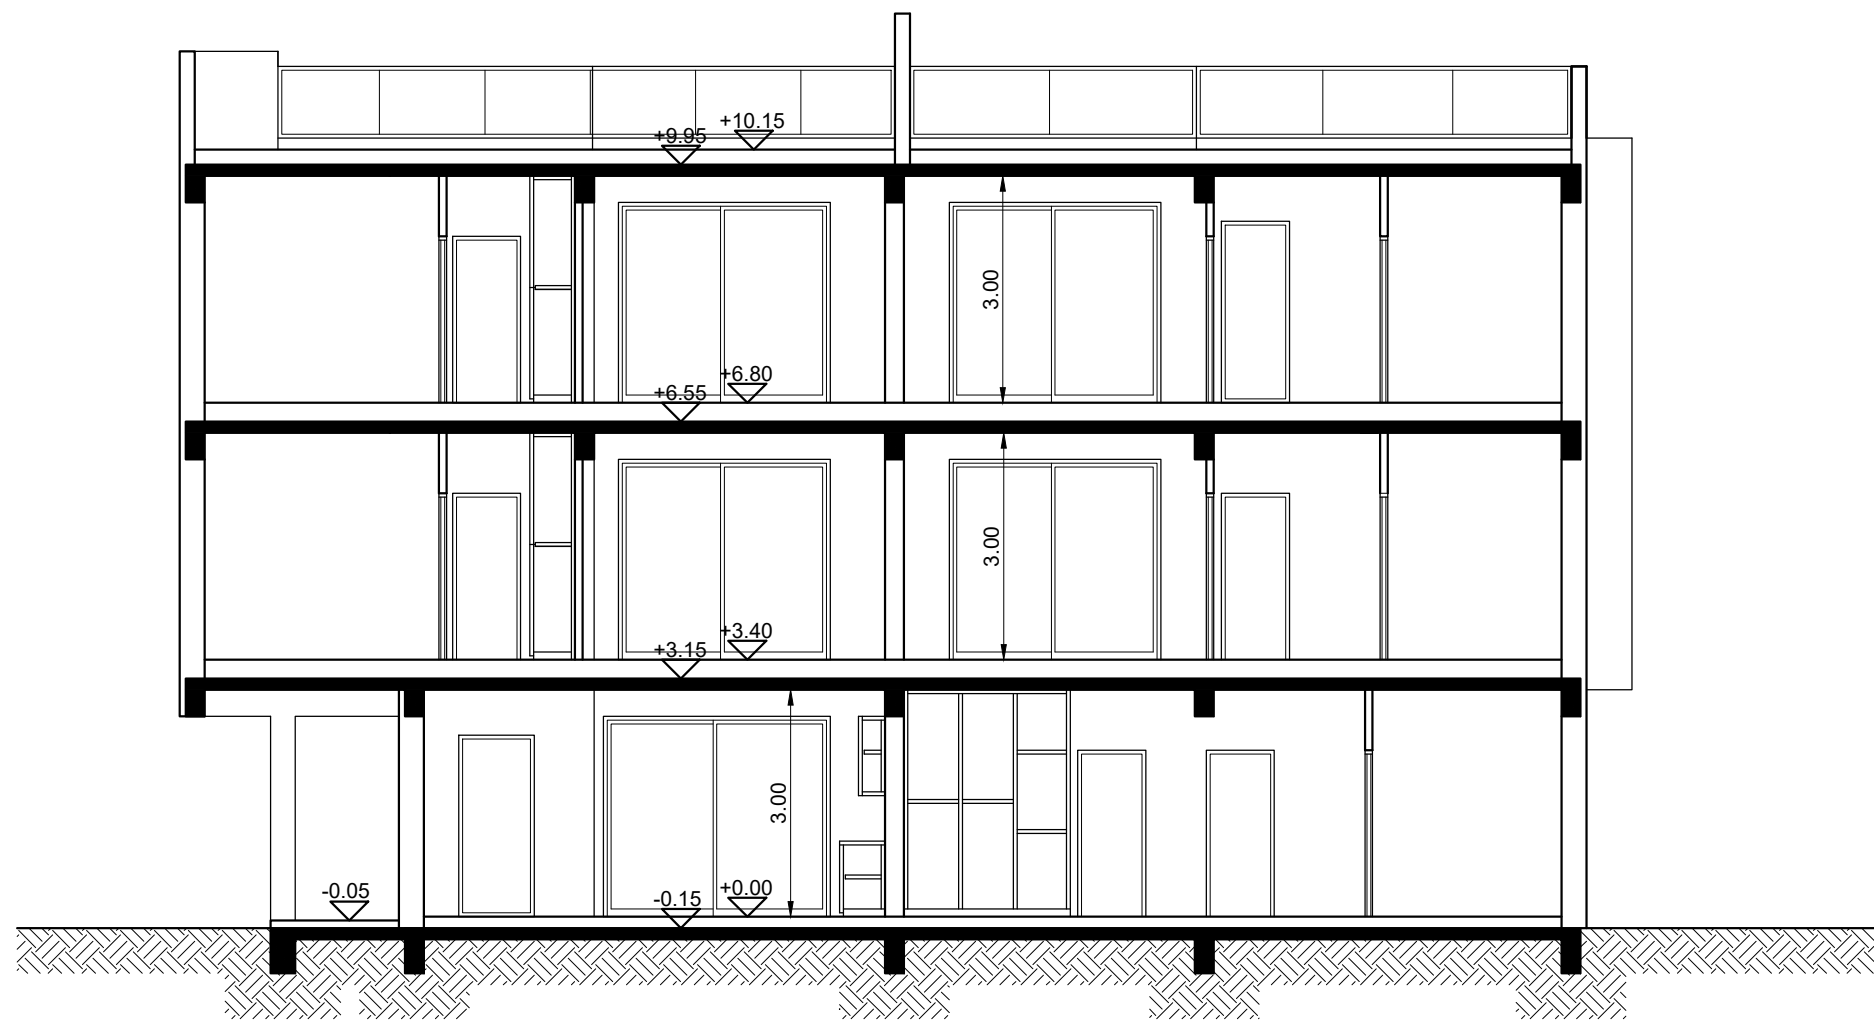

Γ&Σ

Νικολέττου

Αρχαέκτονες - Πολιτικοί Μηχανικοί

1ης Απριλίου 23, Τ.Θ.33889, Παραλίμνι

Τηλ. 23 741425, φαξ. 23 741424

email:nikolettou@cytanet.com.cy

Κωδικός

Μελέτης

1223665

RAYA APARTMENTS-
ΑΝΑΠΤΥΞΗ ΔΙΑΜΕΡΙΣΜΑΤΩΝ

ΘΕΣΗ:ΠΑΡΑΛΙΜΝΙ

ΙΔΙΟΚΤΗΣΙΑ:

ΗΡΟΔΟΤΟΣ ΗΡΟΔΟΤΟΥ

ΤΙΤΛΟΣ ΣΧΕΔΙΟΥ :

ΤΟΜΗ 1-1

ΚΛΙΜΑΚΑ :

1/100

ΣΧΕΔΙΟΥ:

A10

ΗΜΕΡΟΜΗΝΙΑ :

16/10/2023

ΘΕΩΡΗΣΗ :

NOTES :



Γ&Σ

Νικολέττου

Αρχιτέκτονες - Πολιτικοί Μηχανικοί

1ης Απριλίου 23, Τ.Θ.33889, Παραλίμνι

Τηλ. 23 741425, φαξ. 23 741424

email:nikolettou@cytanet.com.cy

Κωδικός Μελέτης 1223665	ΕΡΓΟ: RAYA APARTMENTS- ΑΝΑΠΤΥΞΗ ΔΙΑΜΕΡΙΣΜΑΤΩΝ ΘΕΣΗ:ΠΑΡΑΛΙΜΝΙ	ΤΙΤΛΟΣ ΣΧΕΔΙΟΥ : ΟΨΗ D		ΑΡΙΘΜΟΣ ΣΧΕΔΙΟΥ: A9
	ΙΔΙΟΚΤΗΣΙΑ: ΗΡΟΔΟΤΟΣ ΗΡΟΔΟΤΟΥ	ΚΛΙΜΑΚΑ : 1/100	ΗΜΕΡΟΜΗΝΙΑ : 16/10/2023	

ΘΕΩΡΗΣΗ :

NOTES :